


COMMUNE DE  
**GOUZANGREZ**

**EAU POTABLE**

ECHELLE : 1/2000<sup>e</sup>

Plan approuvé le : 18 NOV. 1983

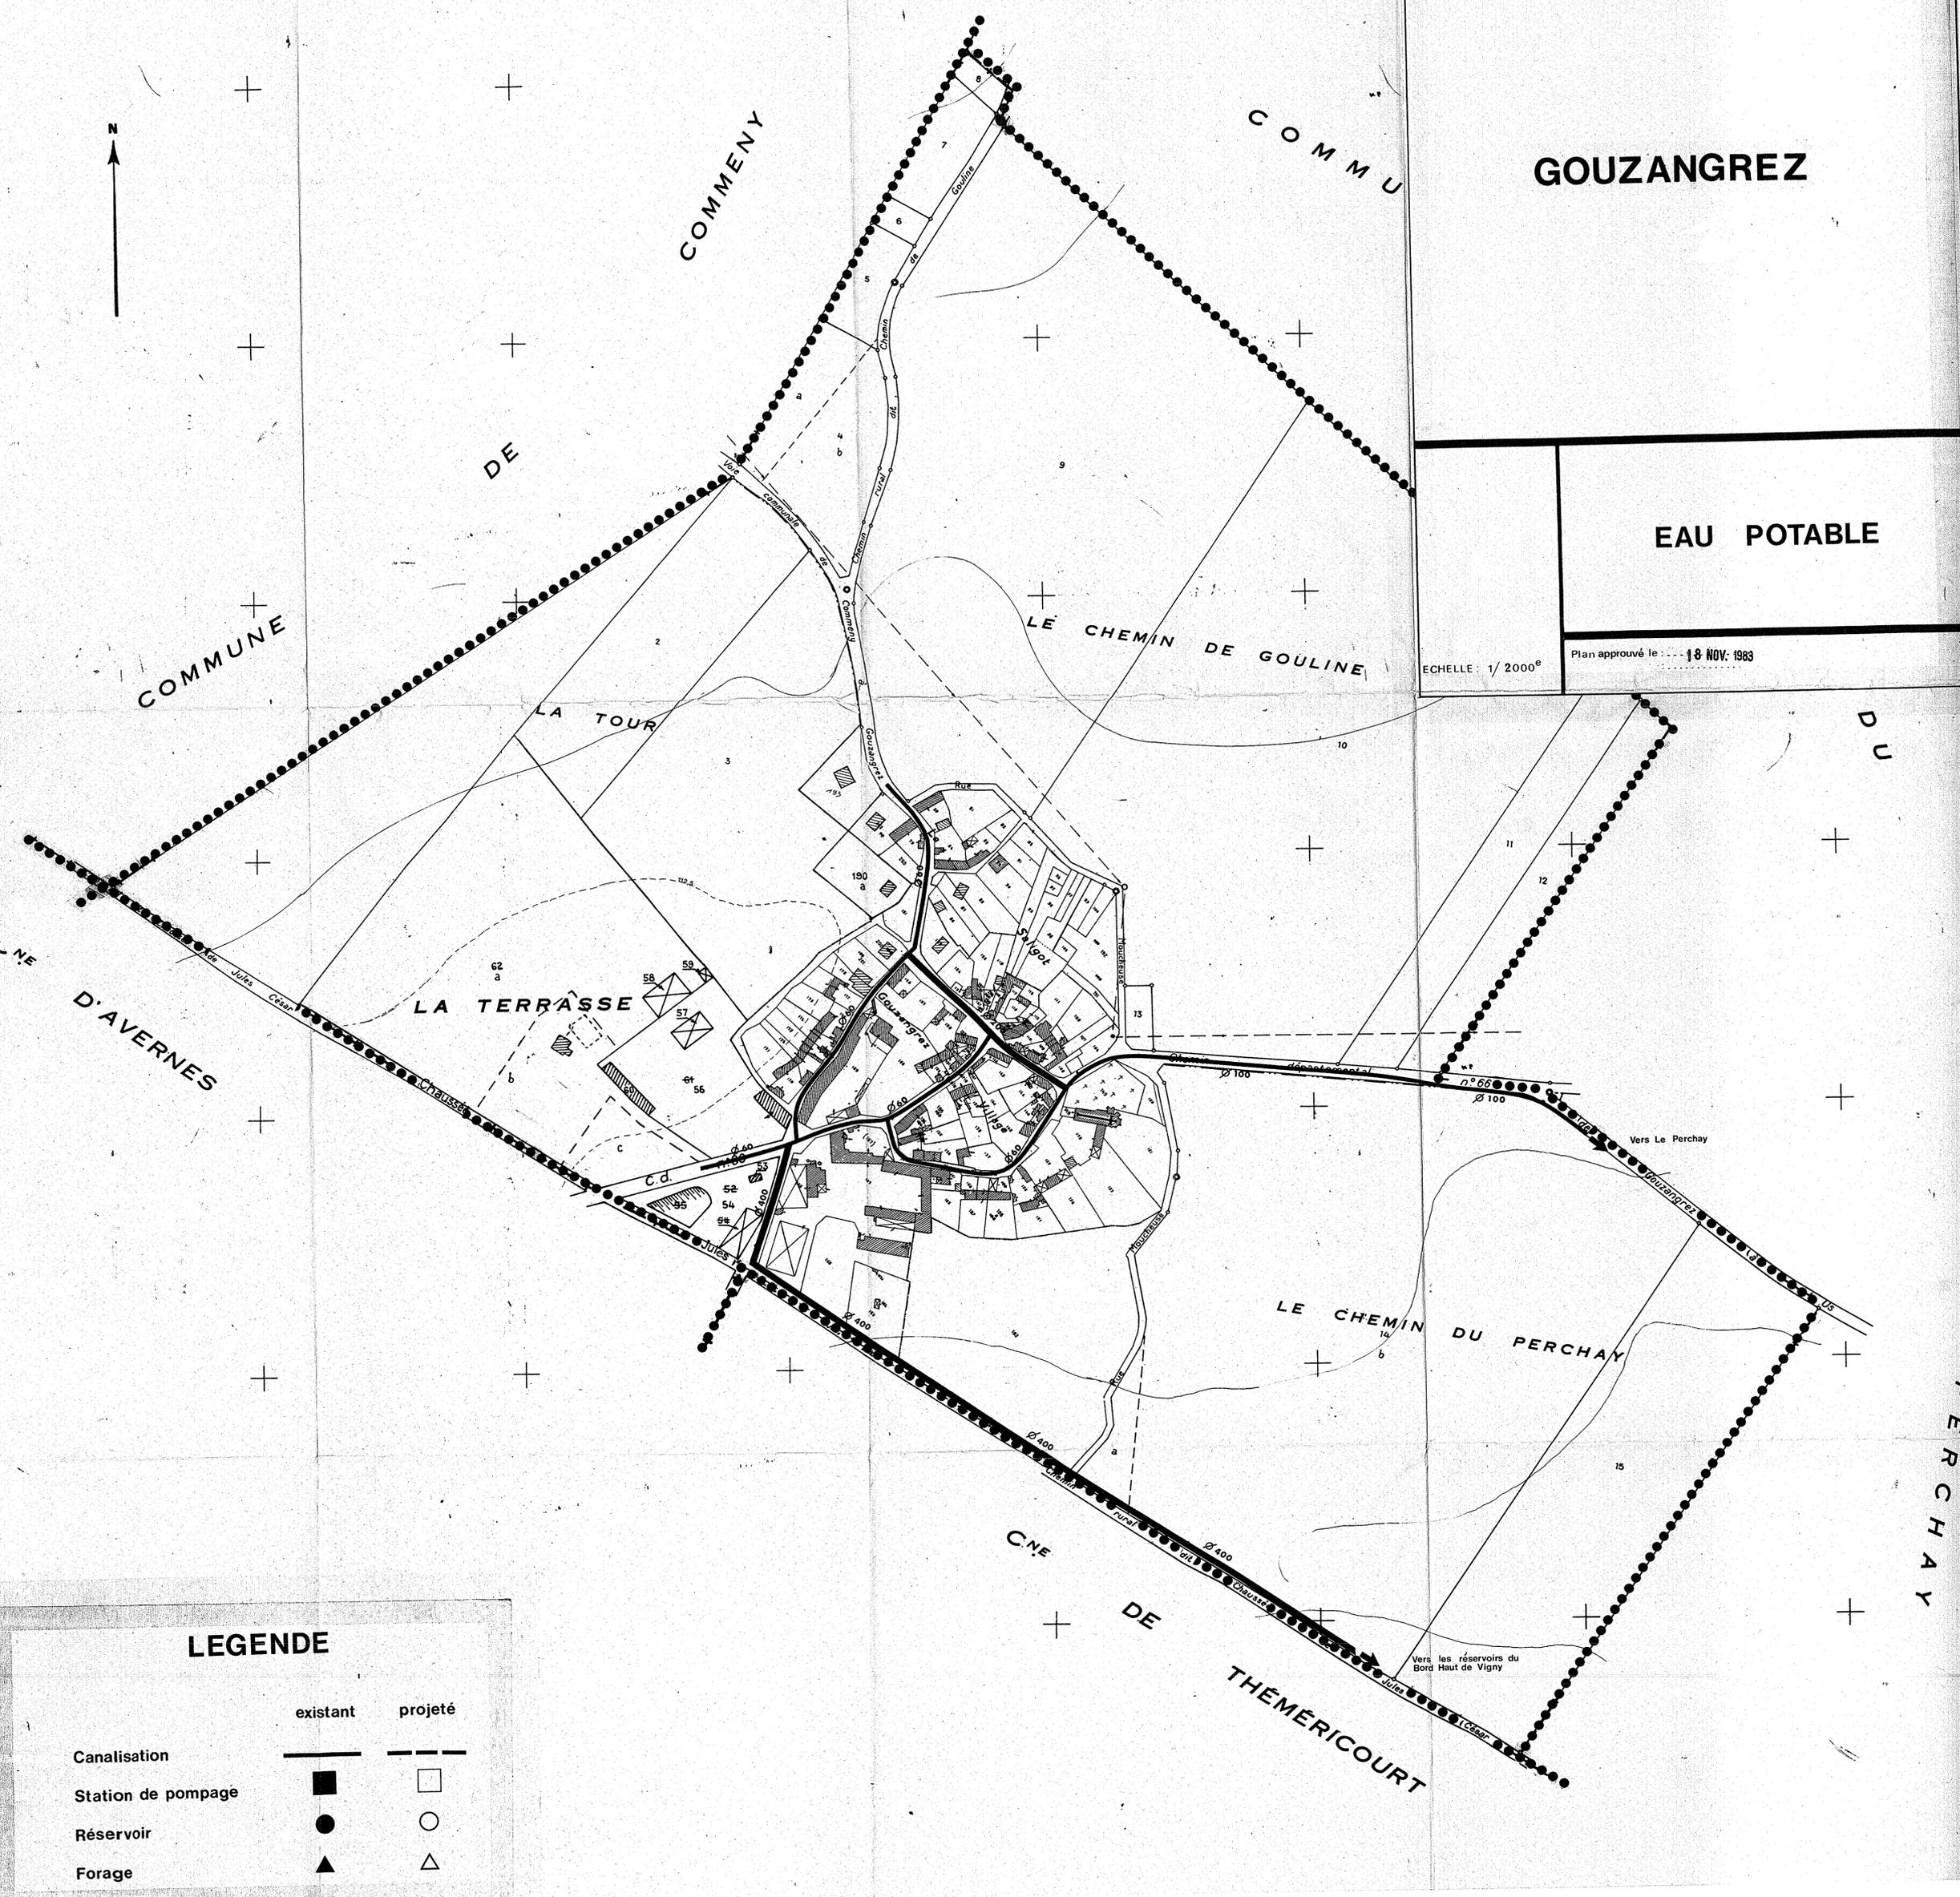

**LEGENDE**

	existant	projeté
Canalisation	—	- - -
Station de pompage	■	□
Réservoir	●	○
Forage	▲	△